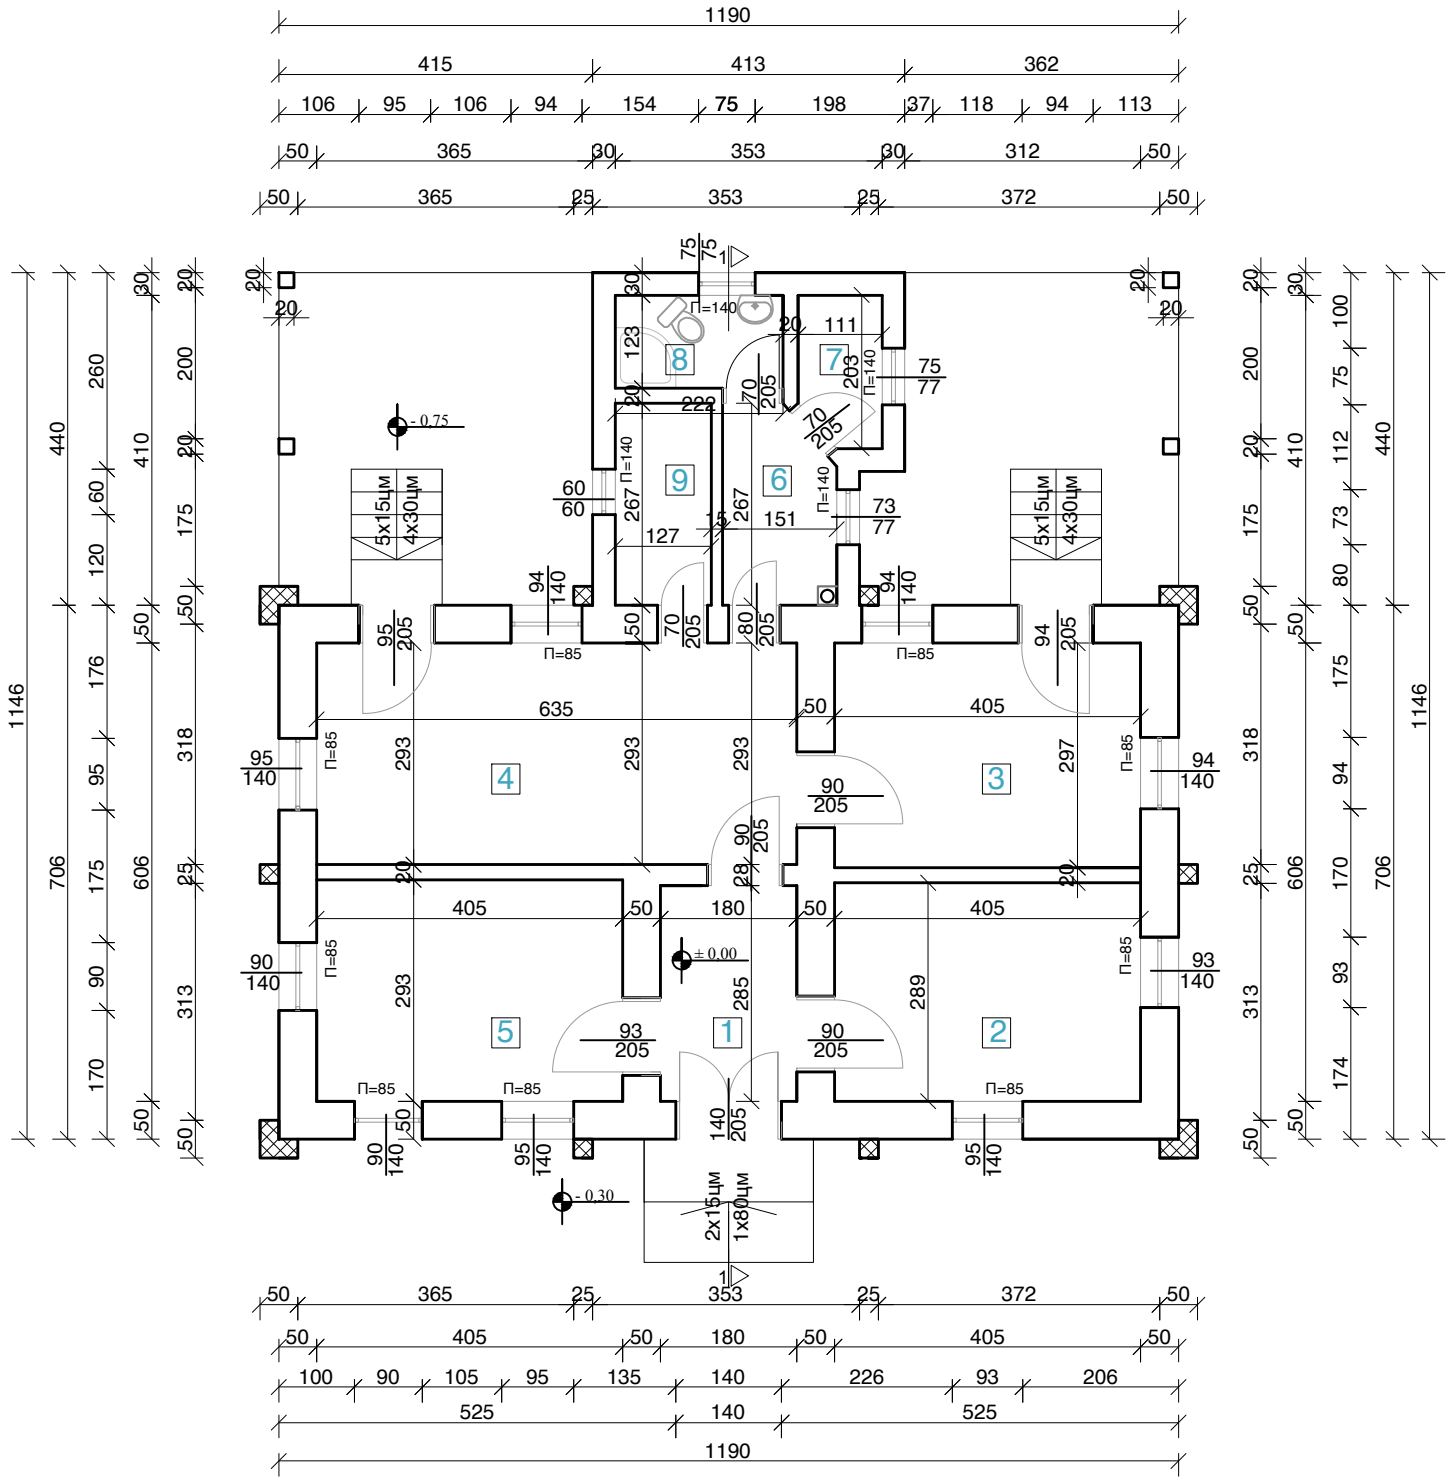


Основа на приземје -

Новопроектирана состојба м= 1 : 100

Р.бр.	ОПИС	ПОВРШИНА	ПОДОВИ
1.	Ходник	П= 5,13 м2	керамички плочки
2.	Соба	П= 11.7 м2	керамички плочки
3.	Соба	П= 12,03 м2	керамички плочки
4.	Дневна соба	П= 18,48 м2	керамички плочки
5.	Соба	П= 11.87 м2	керамички плочки
6.	Ходник	П= 4,07 м2	керамички плочки
7.	wc	П= 2.1 м2	керамички плочки
8.	Бања	П= 2.73 м2	керамички плочки
9.	Кујна	П= 3.4 м2	керамички плочки

ВКУПНО: П=71.51 м2