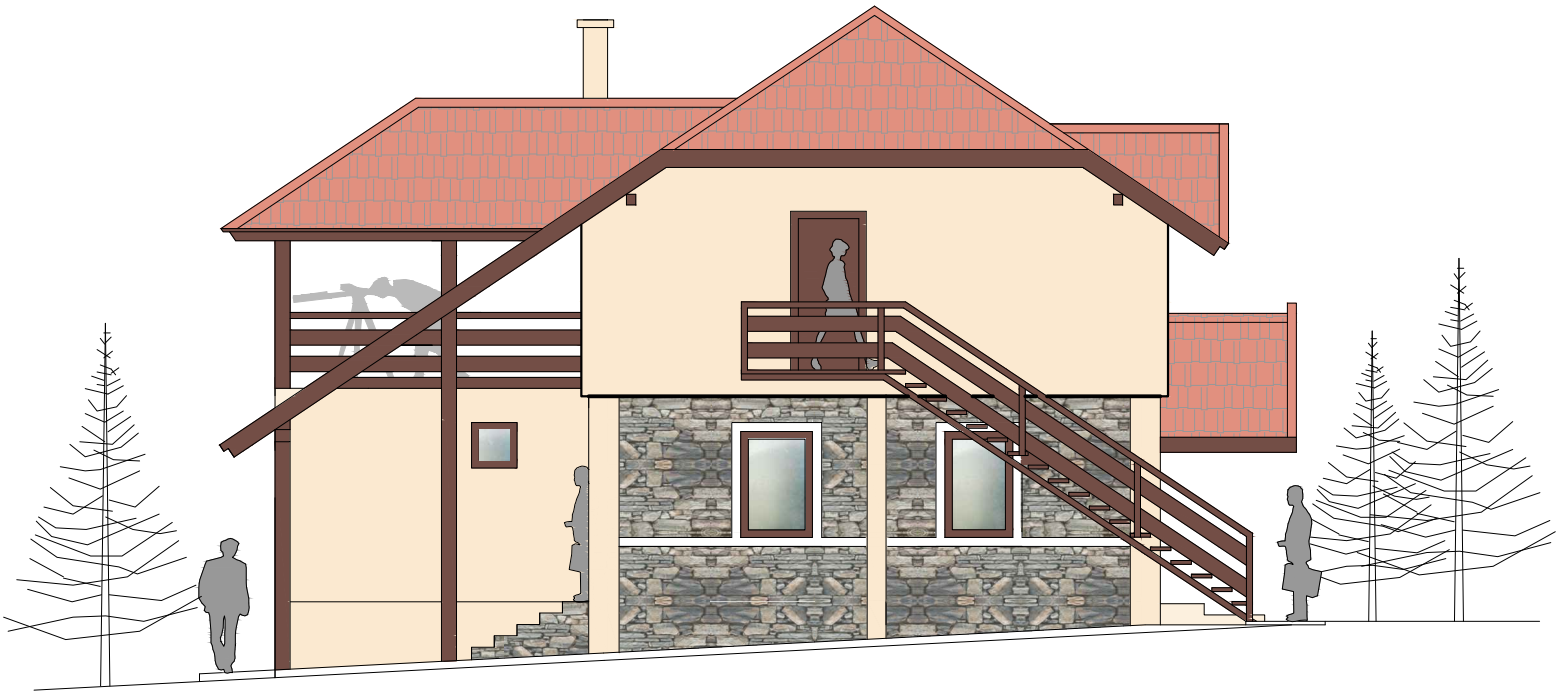


Бочна фасада М=1:100
Новопроектирана состојба