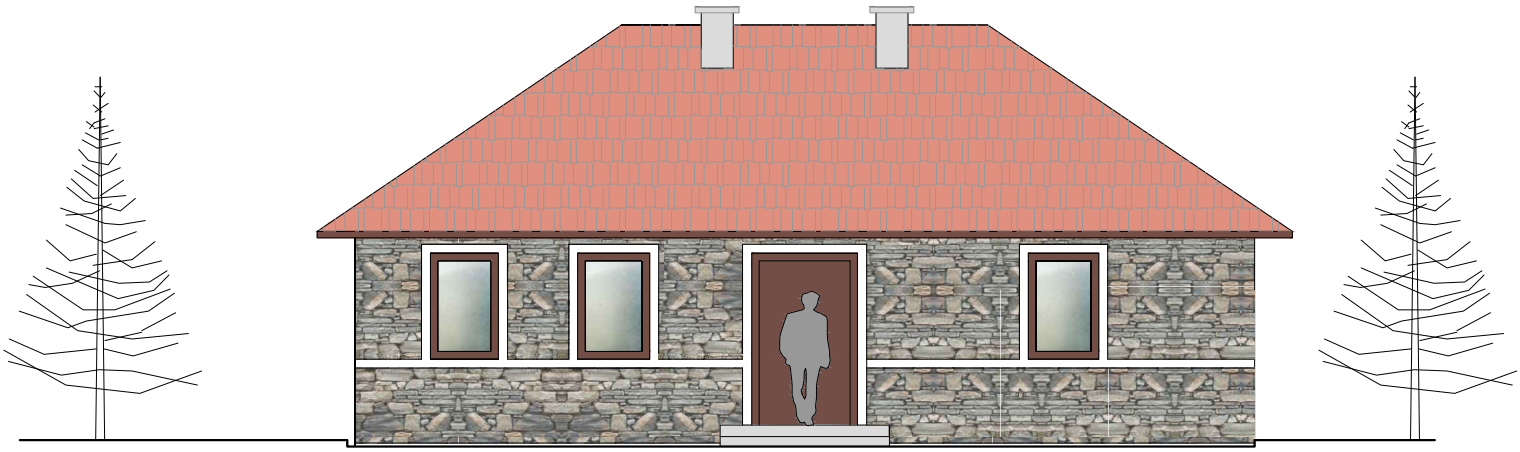


Задна фасада М=1:100
Постоечка состојба