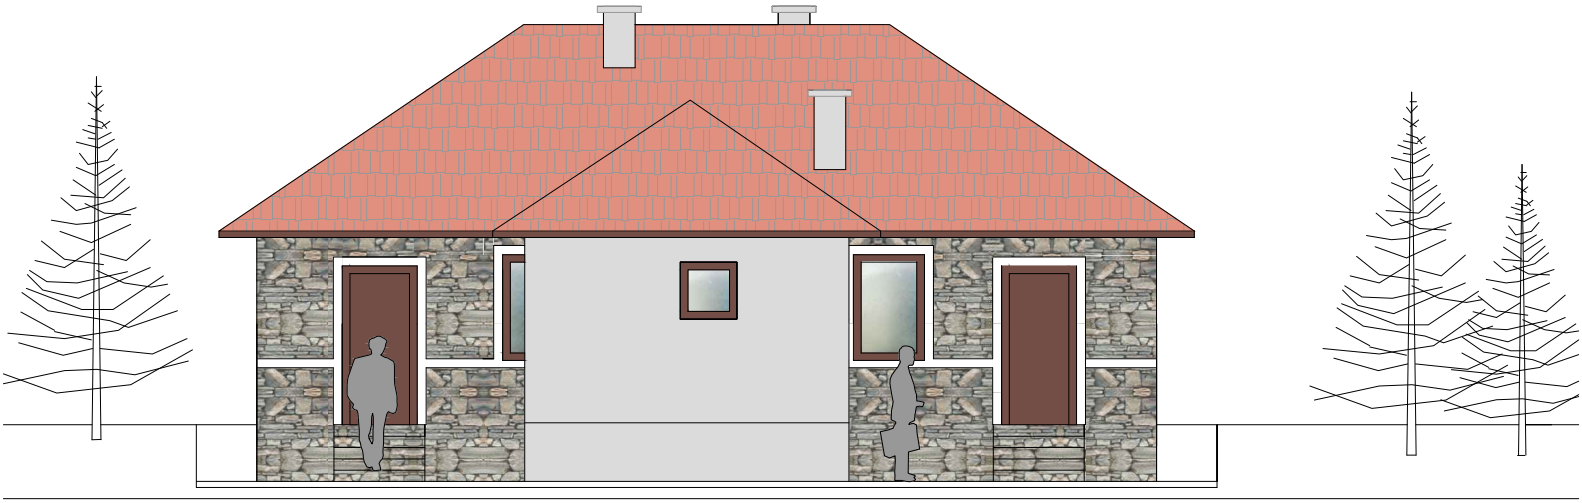


Предна фасада М=1:100
Постоечка состојба