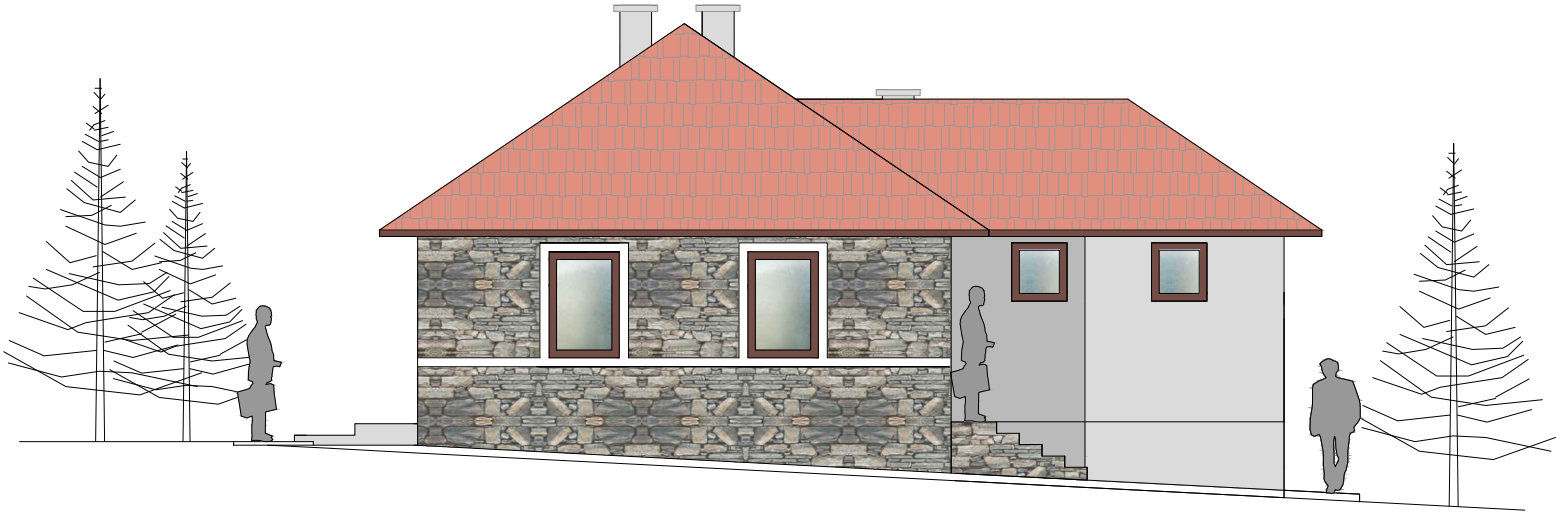


Бочна фасада М=1:100
Постоечка состојба